

お部屋割表

●団体名

様


●ご宿泊日

年 月 日 曜日～
月 日 曜日

●ご人数

名様

男 名
女 名
子供 名

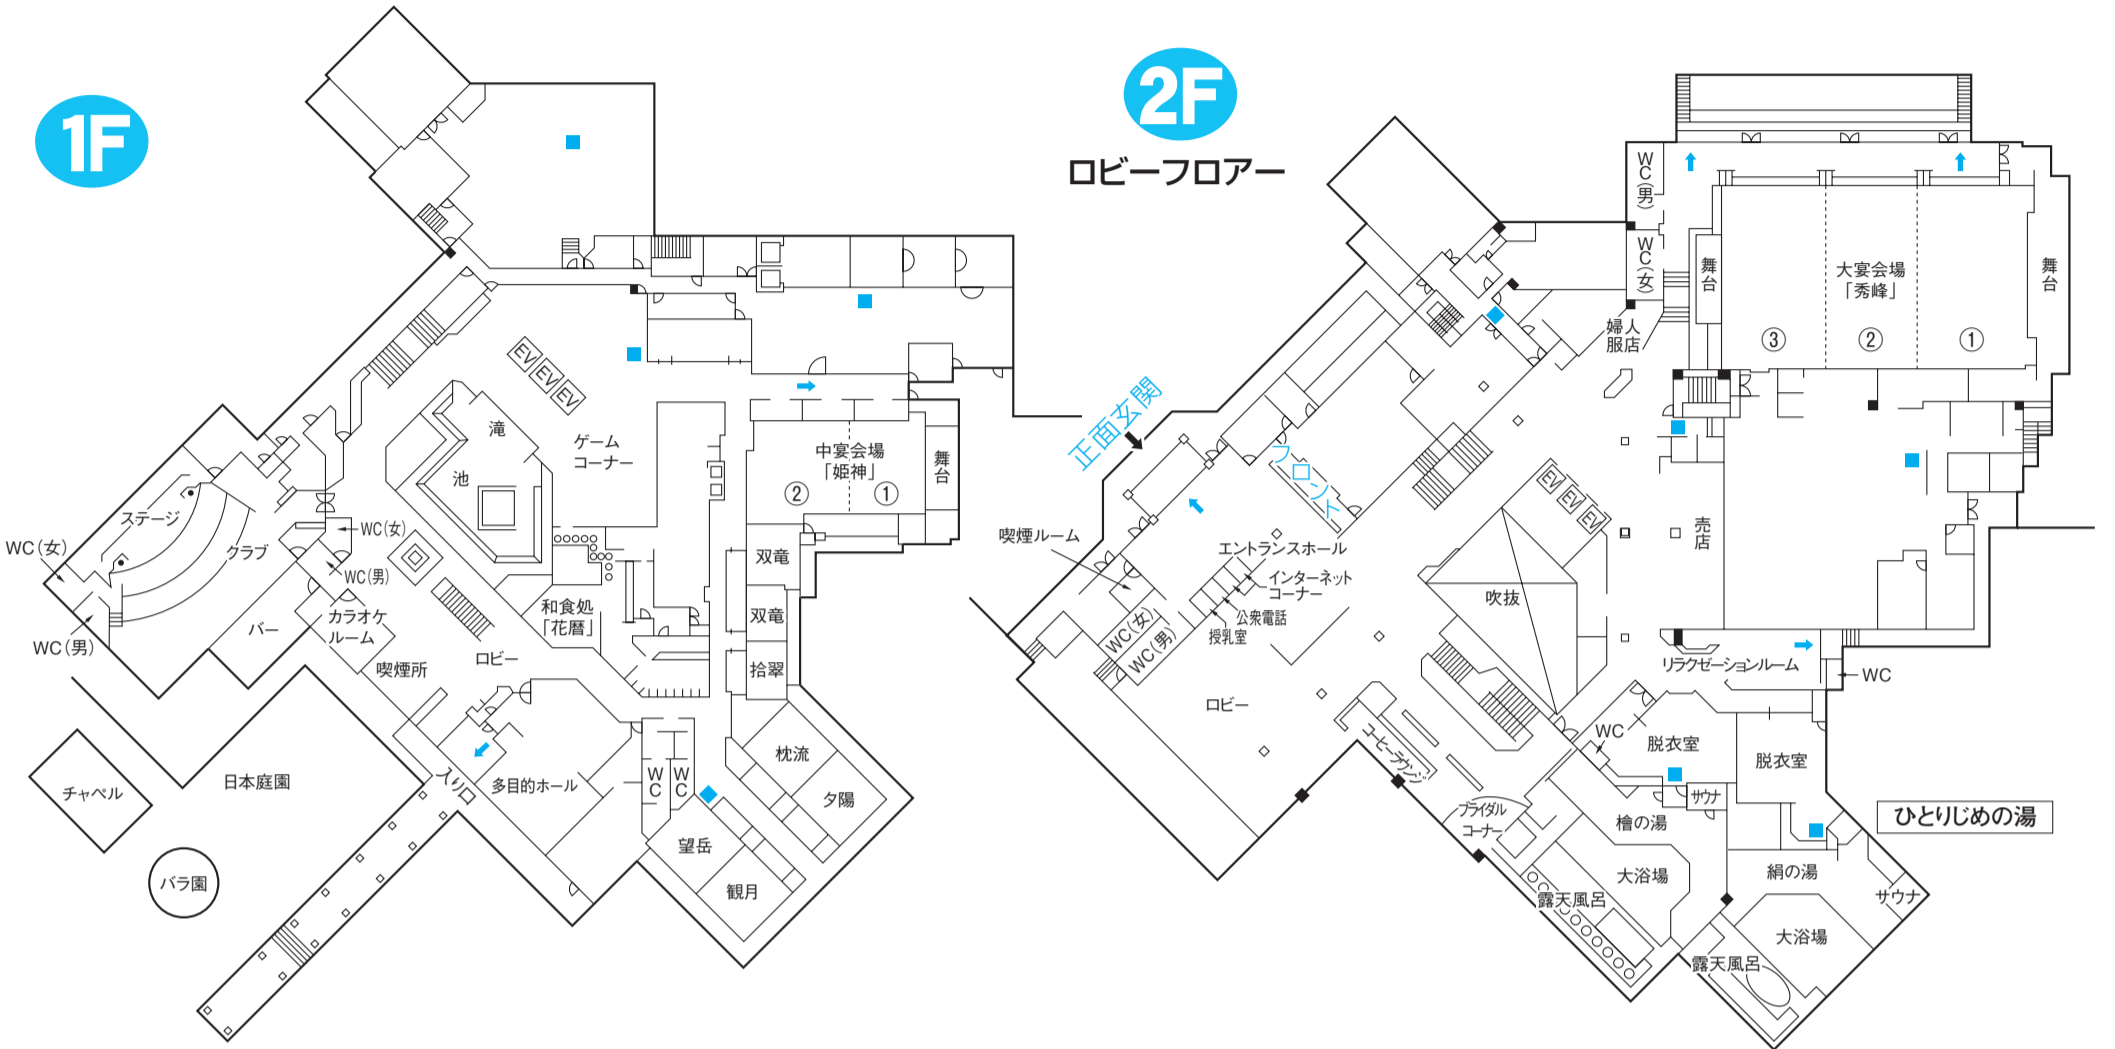

3F


■ 消火栓 ← 非常口

施設のご案内

- 全館冷暖房完備
- 第1級防災設備完備
- 収容700名様
- 客室数127室
- バー
- クラブ
- カラオケルーム
- 多目的ホール
- 和食処
- 売店
- 婦人服店
- 大、中宴会場
- コンベンションホール
- 会議室
- 男女大浴場(入替有)
- 男女露天風呂
- リラクゼーションルーム
- ブライダルコーナー
- 結婚式場
- 写場
- チャペル
- 日本庭園
- バラ園
- 大駐車場完備

交通のご案内

- 電車で
東京ー盛岡東北新幹線2時間40分
仙台ー盛岡東北新幹線50分
青森ー盛岡特急2時間25分
※盛岡駅より車で約20分
※盛岡駅よりバスで約35分(10番乗車口より)1時間毎
・太田経由つなぎ温泉行(湯の館バス下車)
・つなぎ温泉経由盛岡温泉行(つなぎ温泉バス下車)
- お車で
東京ー盛岡 約7時間30分
仙台ー盛岡 約2時間20分
青森ー盛岡 約2時間10分
秋田ー盛岡 約2時間30分
※盛岡Cより車で約15分
- 飛行機で
大阪ー花巻 1時間20分
札幌ー花巻 55分
名古屋ー花巻 1時間10分
※花巻空港より車で約40分

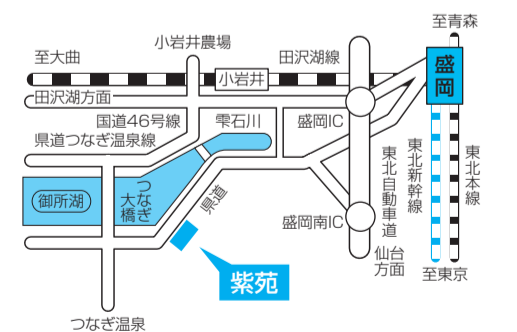


多種多様なニーズにお答えする

CONVENTION SPACE

コンベンションホール(天河)692.1㎡(420帖) 会議室(山河)182.8㎡(畳敷109帖)
大宴会場(秀峰)516㎡(畳敷313.5帖) 会議室・結婚式場(高砂)77㎡
中宴会場(姫神)136㎡(畳敷81帖)




盛岡/つなぎ温泉/御所湖畔

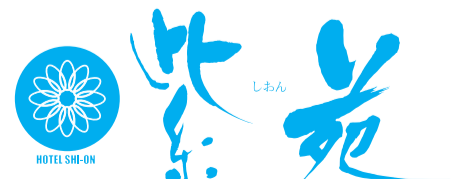

〒020-0055 盛岡市繫字湯の館74番2号
TEL019(689)2288・FAX019(689)2320

お部屋割予定表

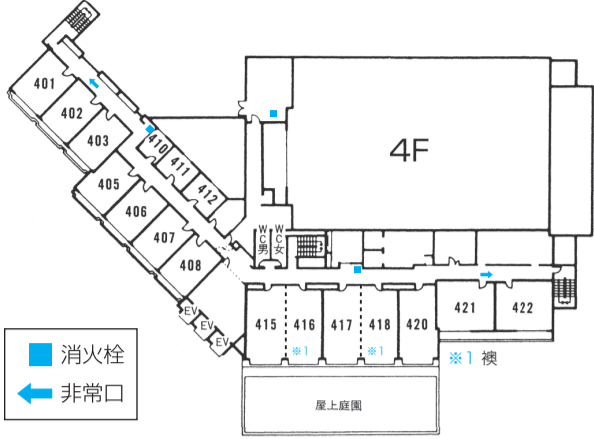


4階

部屋No.	タイプ	定員	人員	摘要	部屋No.	タイプ	定員	人員	摘要
401	ツイン	BT	2		412	シングル	BT	1	
402	ツイン	BT	2		413				
403	ツイン	BT	2		415	和室15畳	T	7	
405	ツイン	BT	2		416	和室15畳	T	7	
406	ツイン	BT	2		417	和室15畳	T	7	
407	ツイン	BT	2		418	和室15畳	T	7	
408	ツイン	BT	2		420	和室15畳	T	7	
410	シングル	BT	1		421	和室12.5畳	T	6	
411	シングル	BT	1		422	和室12.5畳	T	6	


5階

部屋No.	タイプ	定員	人員	摘要	部屋No.	タイプ	定員	人員	摘要
501	和室12.5畳	BT	6		511	和室12畳	BT	6	
502	和室12畳	BT	6		512	和室12畳	BT	6	
503	和室12畳	BT	6		513	和室12畳	BT	6	
505	和室12畳	BT	6		515	和室12畳	BT	6	
506	和室12畳	BT	6		516	和室10畳	BT	5	
507	和室12畳	BT	6		517	和室10畳	BT	5	
508	和室12畳	BT	6		518	和室10畳	BT	5	
510	和室12畳	BT	6						

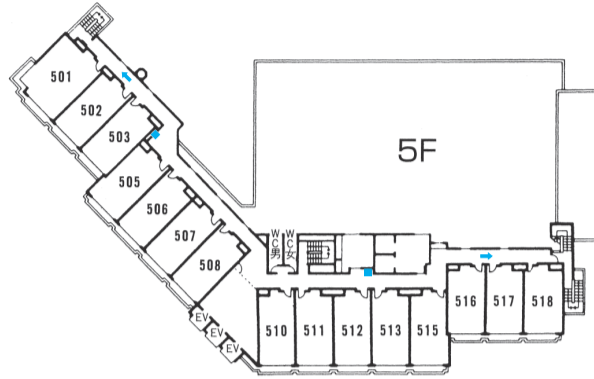

6階

部屋No.	タイプ	定員	人員	摘要	部屋No.	タイプ	定員	人員	摘要
601	和室12.5畳	BT	6		611	和室12畳	BT	6	
602	和室12畳	BT	6		612	和室12畳	BT	6	
603	和室12畳	BT	6		613	和室12畳	BT	6	
605	和室12畳	BT	6		615	和室12畳	BT	6	
606	和室12畳	BT	6		616	和室10畳	BT	5	
607	和室12畳	BT	6		617	和室10畳	BT	5	
608	和室12畳	BT	6		618	和室14畳	BT	7	
610	和室12畳	BT	6						

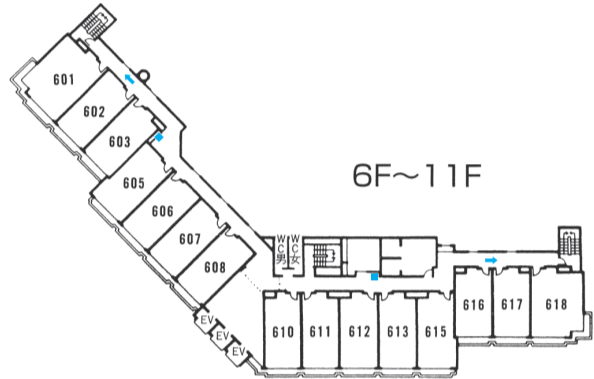

■お客様へのお願い

- 芸妓・芸能・マッサージ・娯楽用具等のご予約は、当日ですとお引き受け出来かねる場合がございます。あらかじめご予約くださいますようお願いいたします。
- カラオケは、台数に限りがございますので、お早めにお申し込みください。
- 追加料理は、お早めにお申し込みください。
- ご到着時間、その他人員の変更等ございましたら、お早めにご連絡ください。
- ご予約の取り消しに付きましては、規定の宿泊約款に準じて取消料金をお願いいたします。
- 火災予防には万全を期しておりますが、念の為非常口及び避難順路を必ずご確認ください。
- その他、宿泊に関する契約事項は宿泊約款に準じます。
- お部屋割表の団体名には誤りはありませんでしょうか、お確かめください。

■幹事様へのお願い

- 〈ご予約人員変更の場合〉
- ご到着時間に変更等ございましたらお早めにご連絡ください。
 - お部屋割表のご提出後に、ご人数様に変更がございます場合には、お部屋割表にも変更が生じますので、必ずご一報くださいませ。
 - ご宿泊当日に人員減が生じた場合には、正午までにご連絡くださいませ。お部屋のご変更及びご返室等をご相談させていただきます。
- 〈宿泊地に近づいたら〉
- 受け入れ準備の万全を期するため、到着時間をご連絡いただければ幸いです。

7階

部屋No.	タイプ	定員	人員	摘要	部屋No.	タイプ	定員	人員	摘要
701	和室12.5畳	BT	6		711	和室12畳	BT	6	
702	和室12畳	BT	6		712	和室12畳	BT	6	
703	和室12畳	BT	6		713	和室12畳	BT	6	
705	和室12畳	BT	6		715	和室12畳	BT	6	
706	和室12畳	BT	6		716	和室10畳	BT	5	
707	和室12畳	BT	6		717	和室10畳	BT	5	
708	和室12畳	BT	6		718	和室14畳	BT	7	
710	和室12畳	BT	6						

8階

部屋No.	タイプ	定員	人員	摘要	部屋No.	タイプ	定員	人員	摘要
801	和室12.5畳	BT	6		811	和室12畳	BT	6	
802	和室12畳	BT	6		812	和室12畳	BT	6	
803	和室12畳	BT	6		813	和室12畳	BT	6	
805	和室12畳	BT	6		815	和室12畳	BT	6	
806	和室12畳	BT	6		816	和室10畳	BT	5	
807	和室12畳	BT	6		817	和室10畳	BT	5	
808	和室12畳	BT	6		818	和室14畳	BT	7	
810	和室12畳	BT	6						

9階

部屋No.	タイプ	定員	人員	摘要	部屋No.	タイプ	定員	人員	摘要
901	和室12.5畳	BT	6		911	和室12畳	BT	6	
902	和室12畳	BT	6		912	和室12畳	BT	6	
903	和室12畳	BT	6		913	和室12畳	BT	6	
905	和室12畳	BT	6		915	和室12畳	BT	6	
906	和室12畳	BT	6		916	和室10畳	BT	5	
907	和室12畳	BT	6		917	和室10畳	BT	5	
908	和室12畳	BT	6		918	和室14畳	BT	7	
910	和室12畳	BT	6						

10階

部屋No.	タイプ	定員	人員	摘要	部屋No.	タイプ	定員	人員	摘要
1001	和室12.5畳	BT	6		1011	和室12畳	BT	6	
1002	和室12畳	BT	6		1012	和室12畳	BT	6	
1003	和室12畳	BT	6		1013	和室12畳	BT	6	
1005	和室12畳	BT	6		1015	和室12畳	BT	6	
1006	和室12畳	BT	6		1016	和室10畳	BT	5	
1007	和室12畳	BT	6		1017	和室10畳	BT	5	
1008	和室12畳	BT	6		1018	和室14畳	BT	7	
1010	和室12畳	BT	6						

11階

部屋No.	タイプ	定員	人員	摘要	部屋No.	タイプ	定員	人員	摘要
1101	和室12.5畳	BT	6		1111	和室12畳	BT	6	
1102	和室12畳	BT	6		1112	和室12畳	BT	6	
1103	和室12畳	BT	6		1113	和室12畳	BT	6	
1105	和室12畳	BT	6		1115	和室12畳	BT	6	
1106	和室12畳	BT	6		1116	和室10畳	BT	5	
1107	和室12畳	BT	6		1117	和室10畳	BT	5	
1108	和室12畳	BT	6		1118	和室14畳	BT	7	
1110	和室12畳	BT	6						

12階

部屋No.	タイプ	定員	人員	摘要
特別室 1201 若竹	和室10畳+6畳	BT		
特別室 1202 老松	和室10畳+6畳	BT		
特別室 1203 亀楽	和室10畳+8畳ツイン	BT		
特別室 1205 鶴舞	和室10畳+8畳洋室+ツイン	BT		

[B…バス付 T…トイレ付]